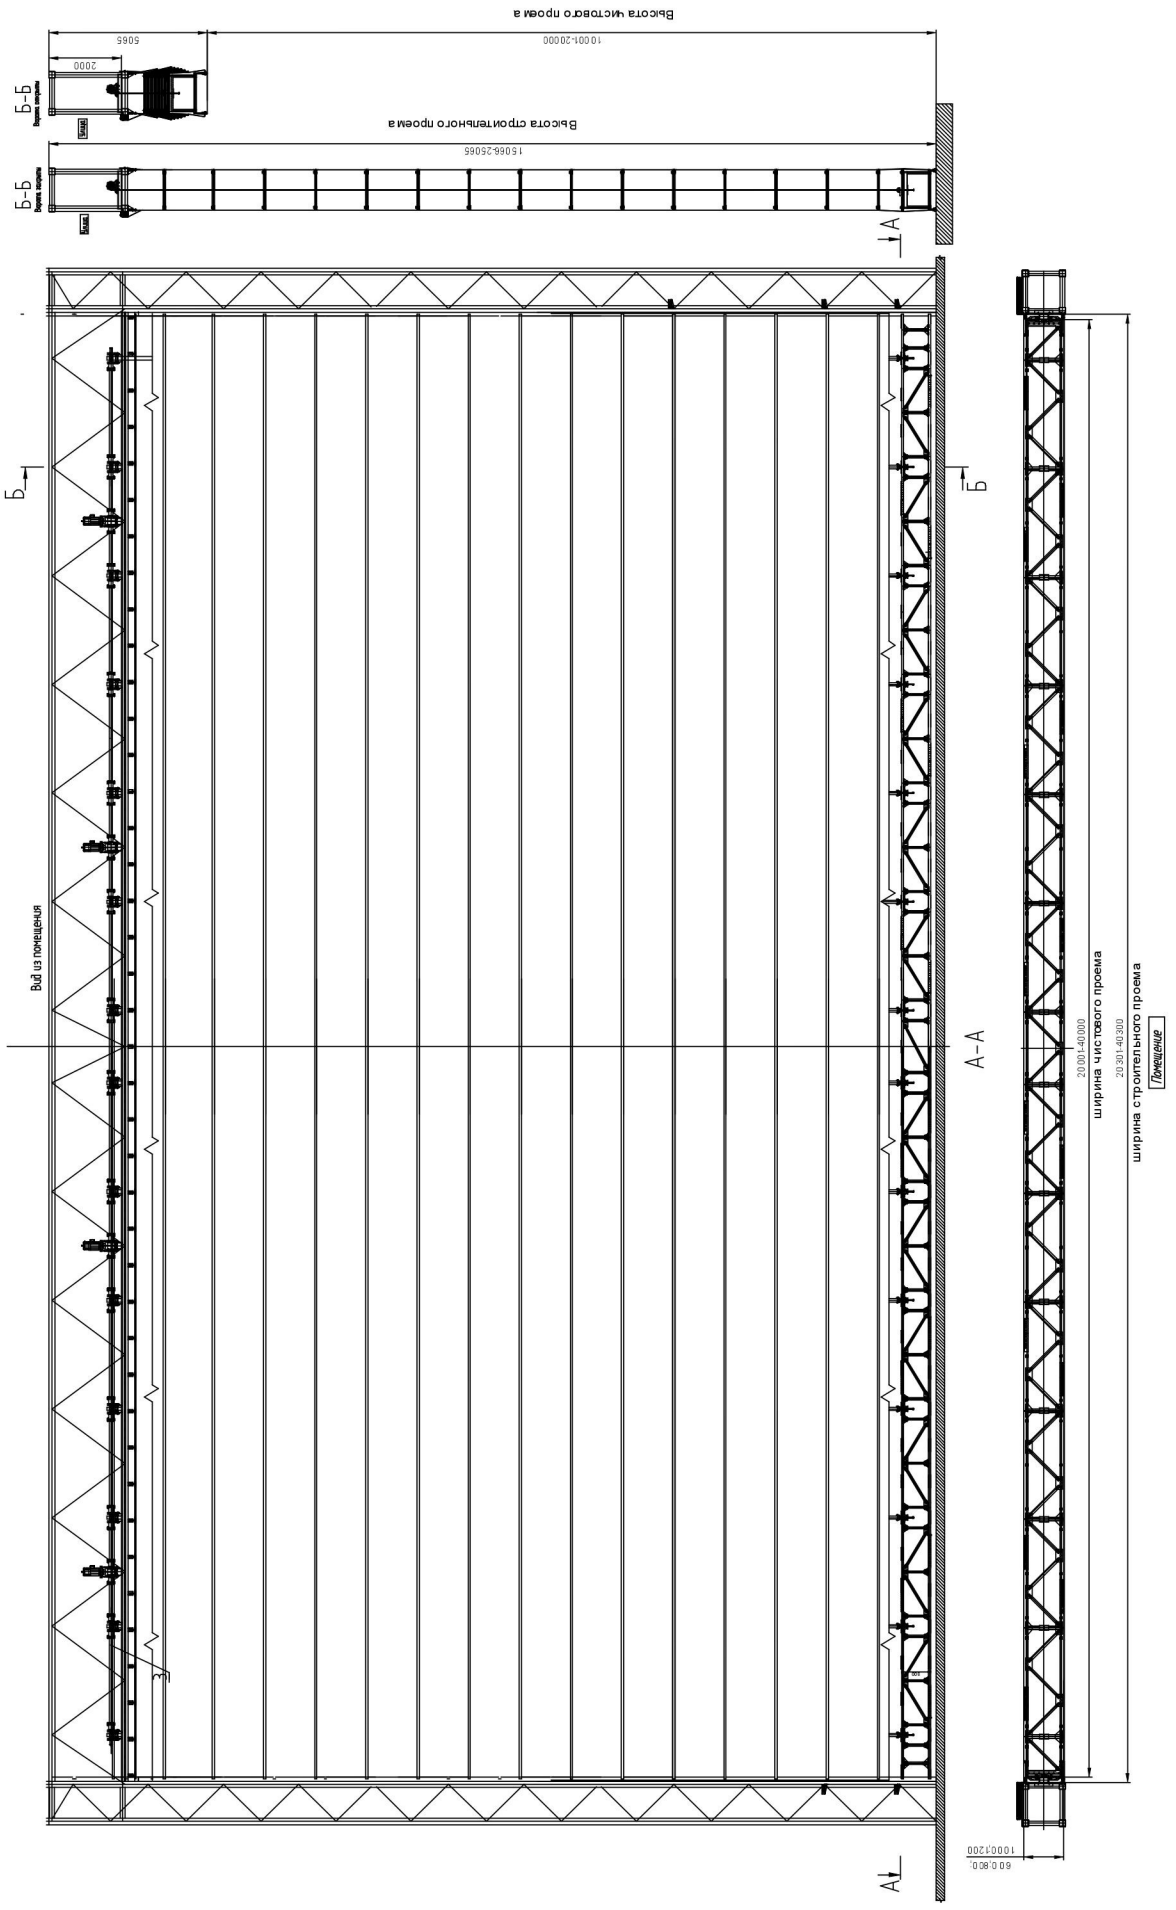# ШТОРНЫЕ АНГАРНЫЕ МОНОСЕКЦИОННЫЕ ВОРОТА. 2-Й ТИП